


## Stadtteil Jabach

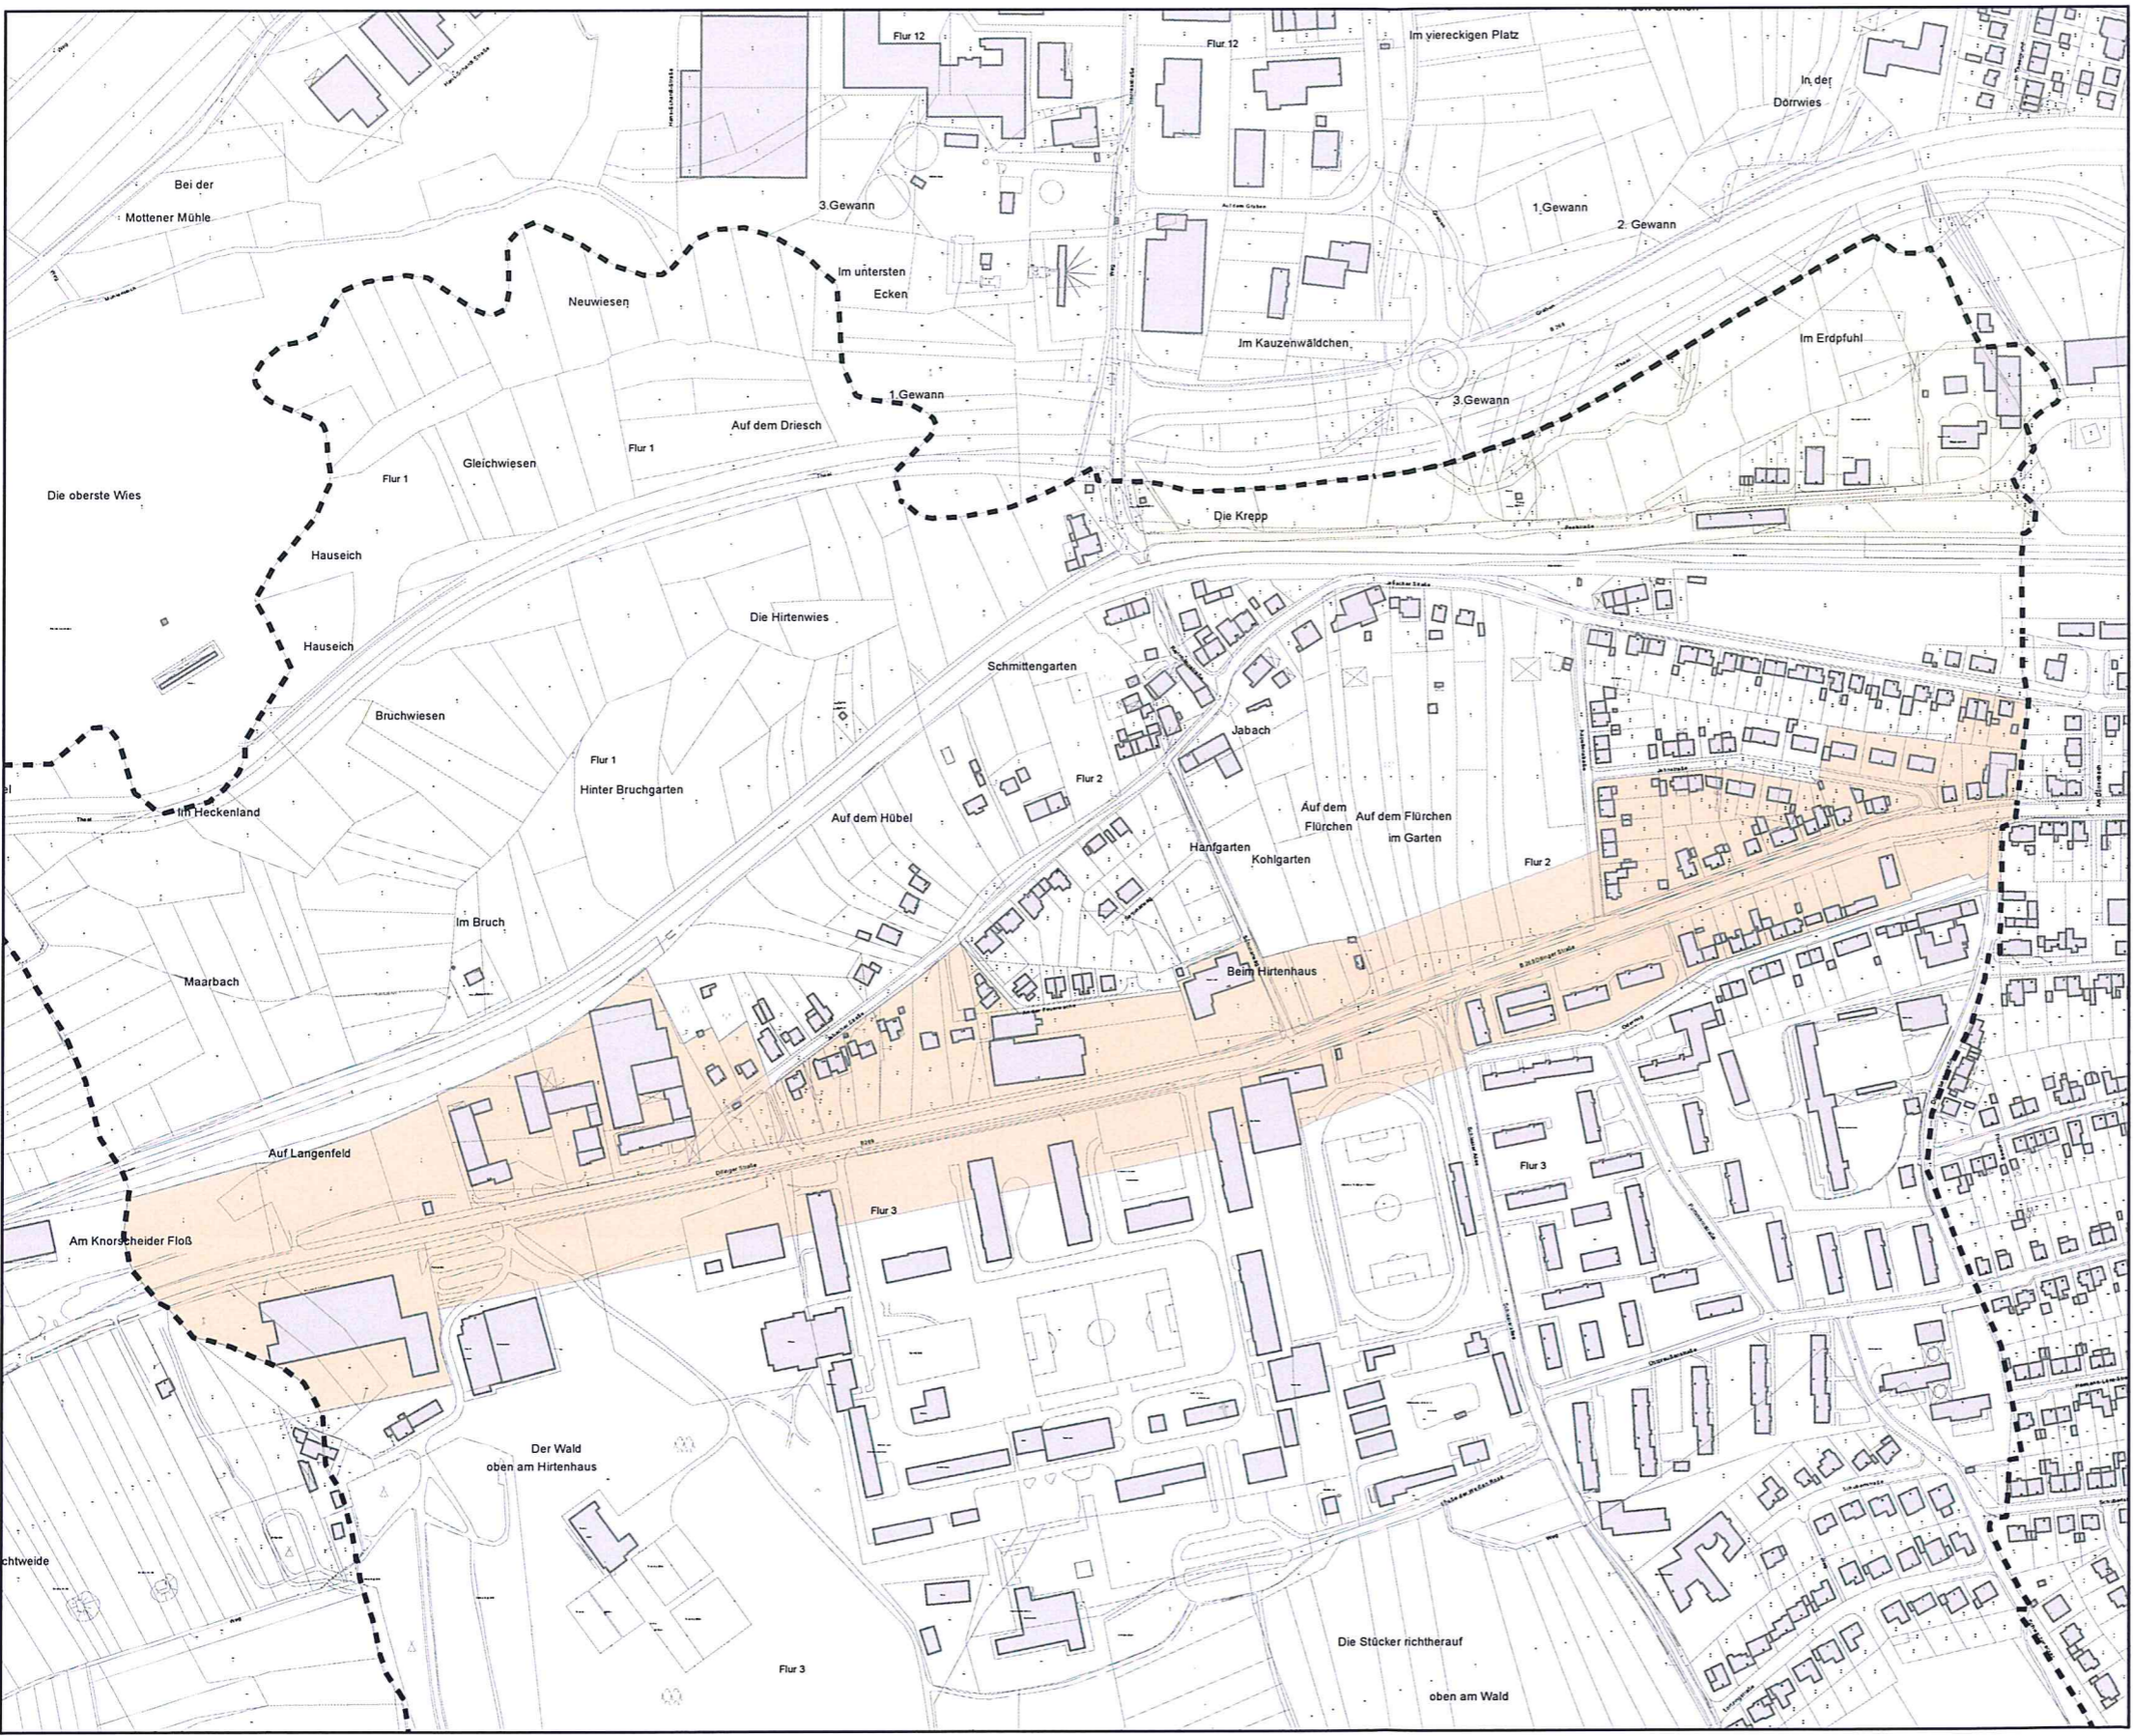

**Legende**


-  Gemarkungsgrenze
-  Teilbereich 1:  
Werbeanlagen in besonders schutzwürdigen Gebieten
-  Teilbereich 2:  
Werbeanlagen an Hauptverkehrsstraßen

Satzungsbeschluss: 22.09.2022  
 Ausfertigung  
 Die Werbeanlagesatzung und Warenautomatensatzung für die Stadt Lebach wird hiermit ausgefertigt.  
 Bekanntmachung / Inkrafttreten: 30.09.2022  
 Lebach, den 30.09.2022

  
 Mentschberger (Beigeordneter)



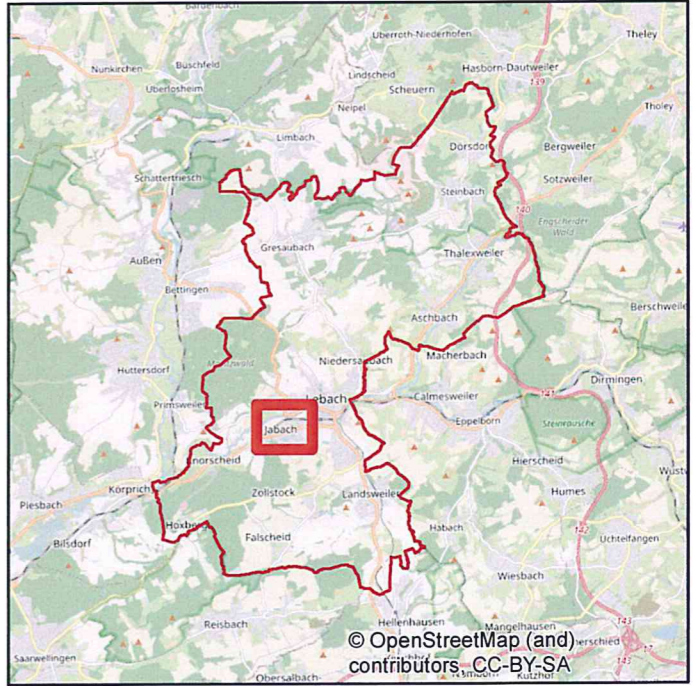

**Übersichtsplan  
zur Werbeanlagesatzung  
für die Stadt Lebach**

Plan 15: Stadtteil Jabach