


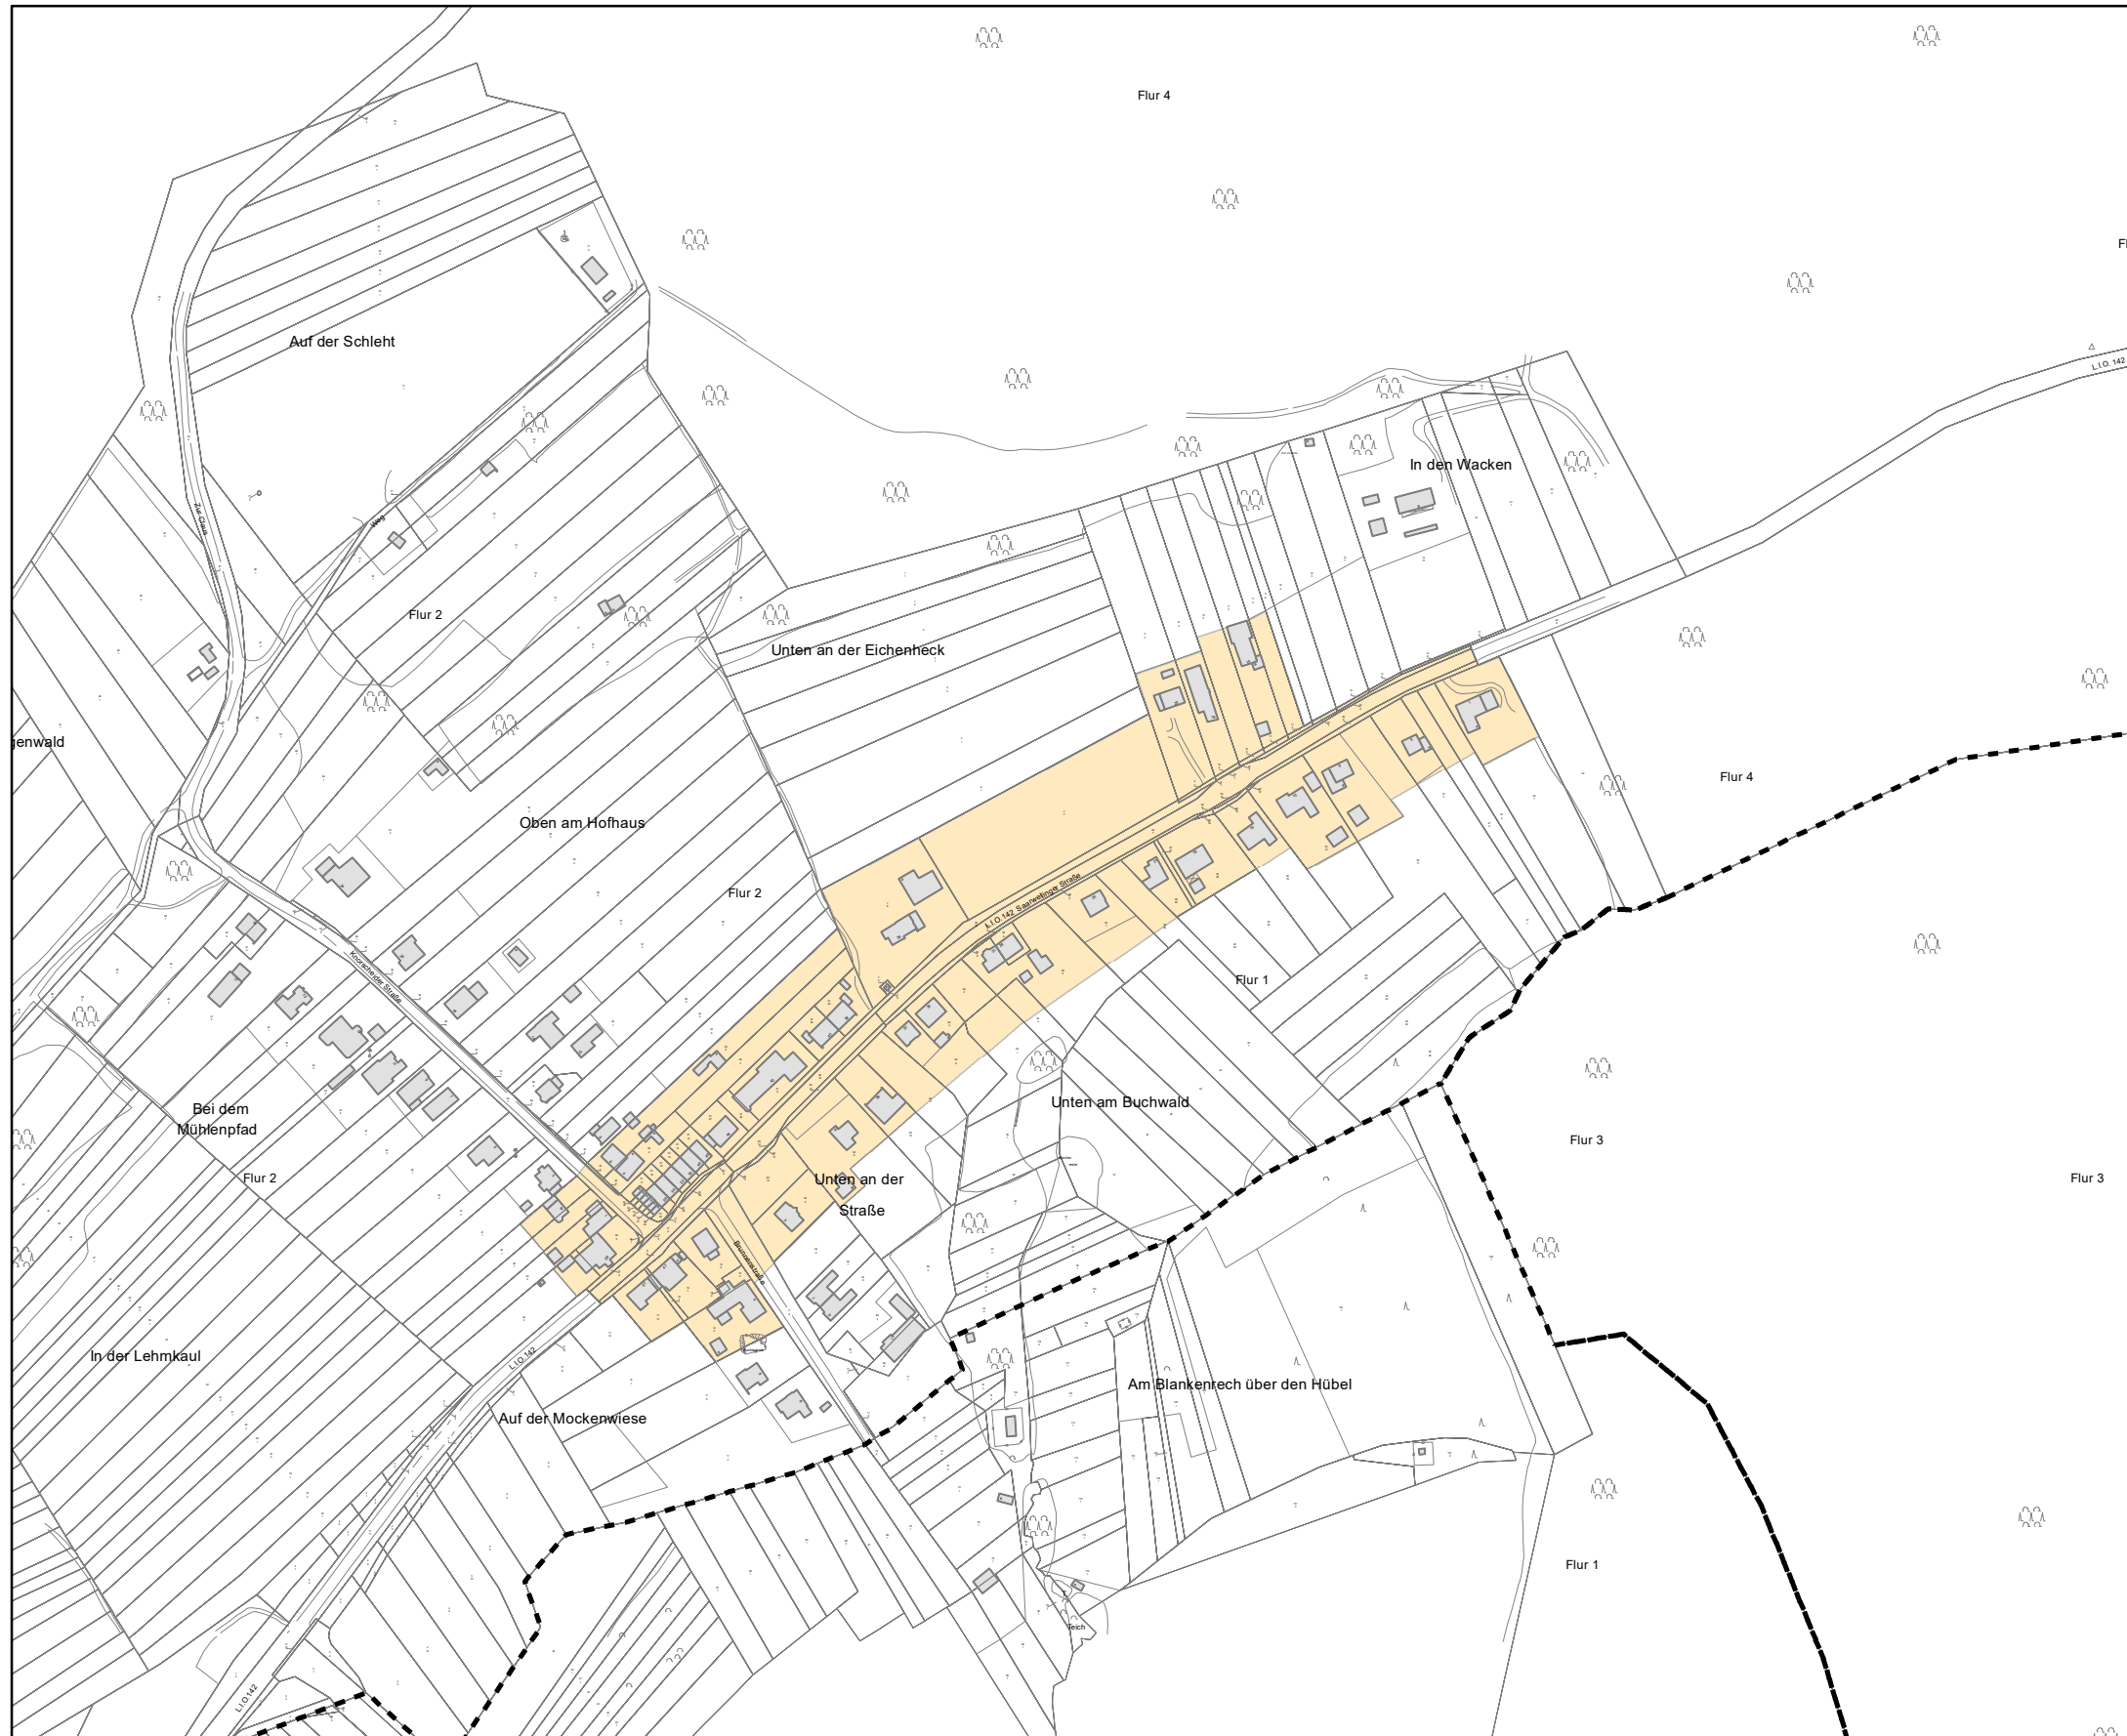


## Stadtteil Hoxberg




**Legende**

-  Gemarkungsgrenze
-  Teilbereich 1:  
Werbeanlagen in besonders schutzwürdigen Gebieten
-  Teilbereich 2:  
Werbeanlagen an Hauptverkehrsstraßen

0 25 50 100  
Meter

N

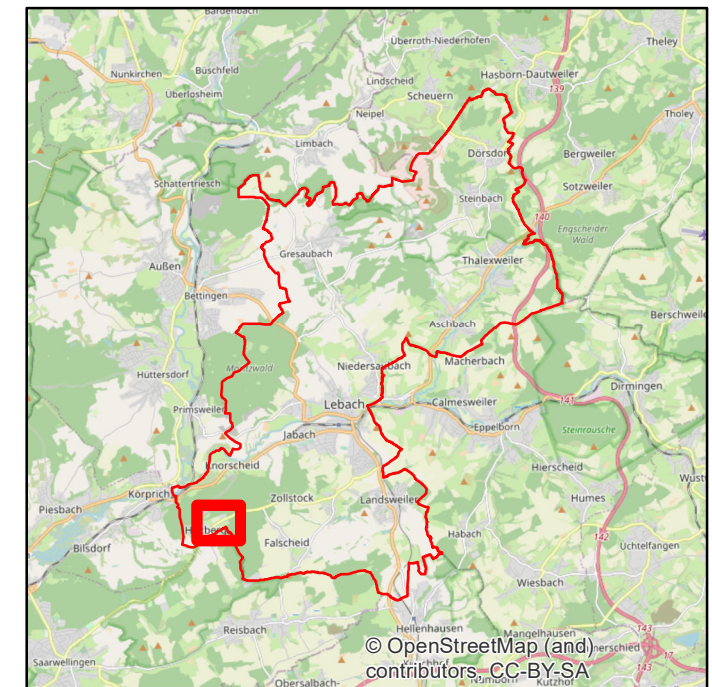

**Übersichtsplan  
zur Werbeanlagensatzung  
für die Stadt Lebach**

Plan 6: Stadtteil Hoxberg