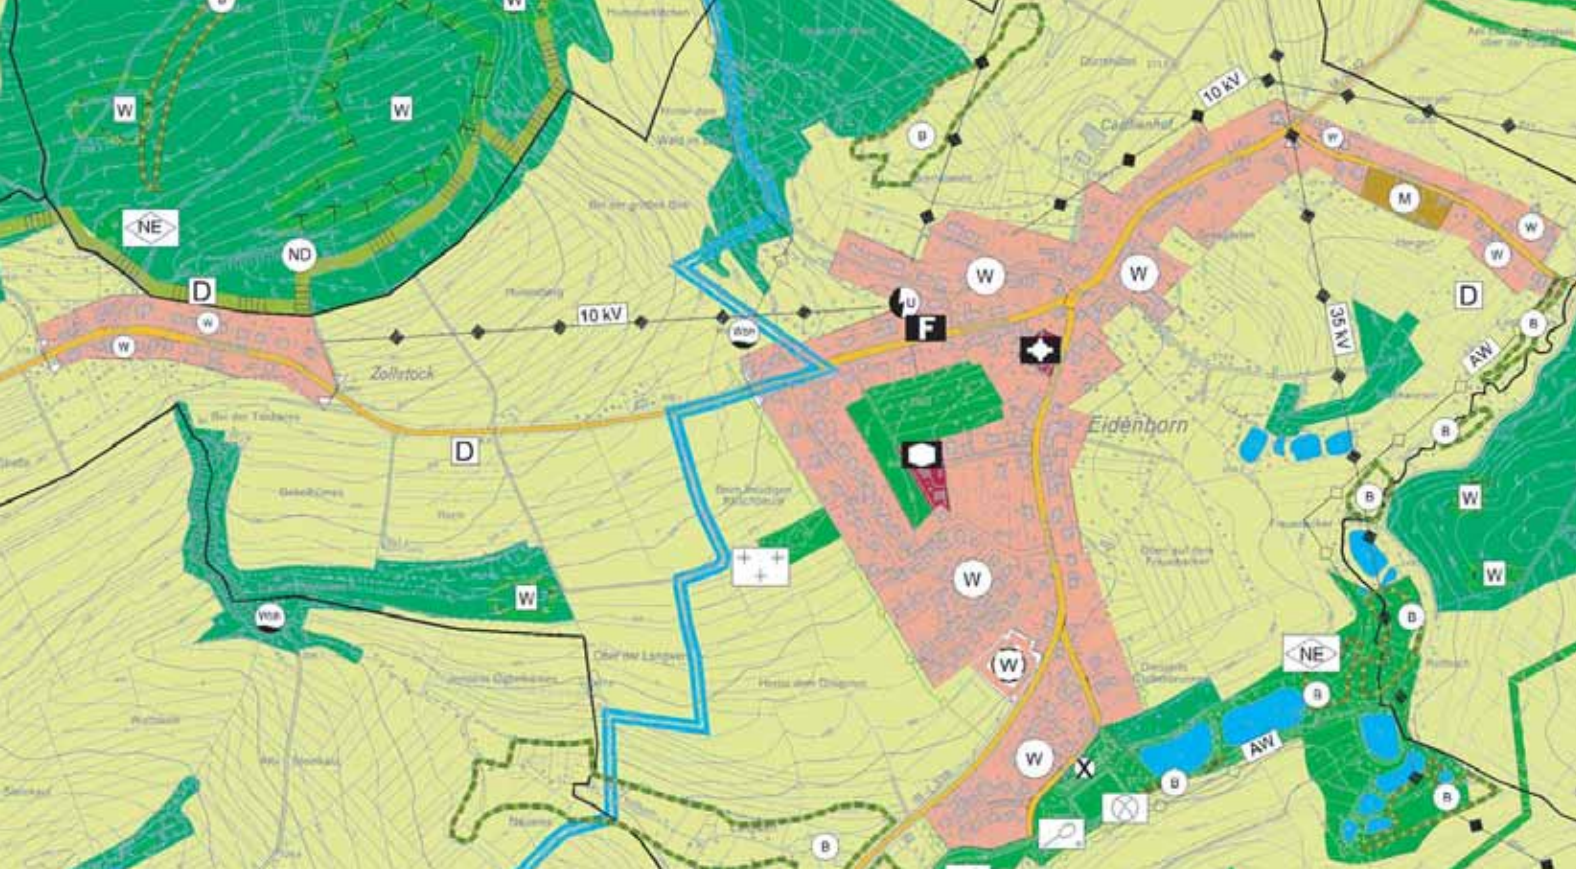
W
NE
ND
D
10 kV
Zollstock
F
Eidenborn
35 kV
AW
B
M