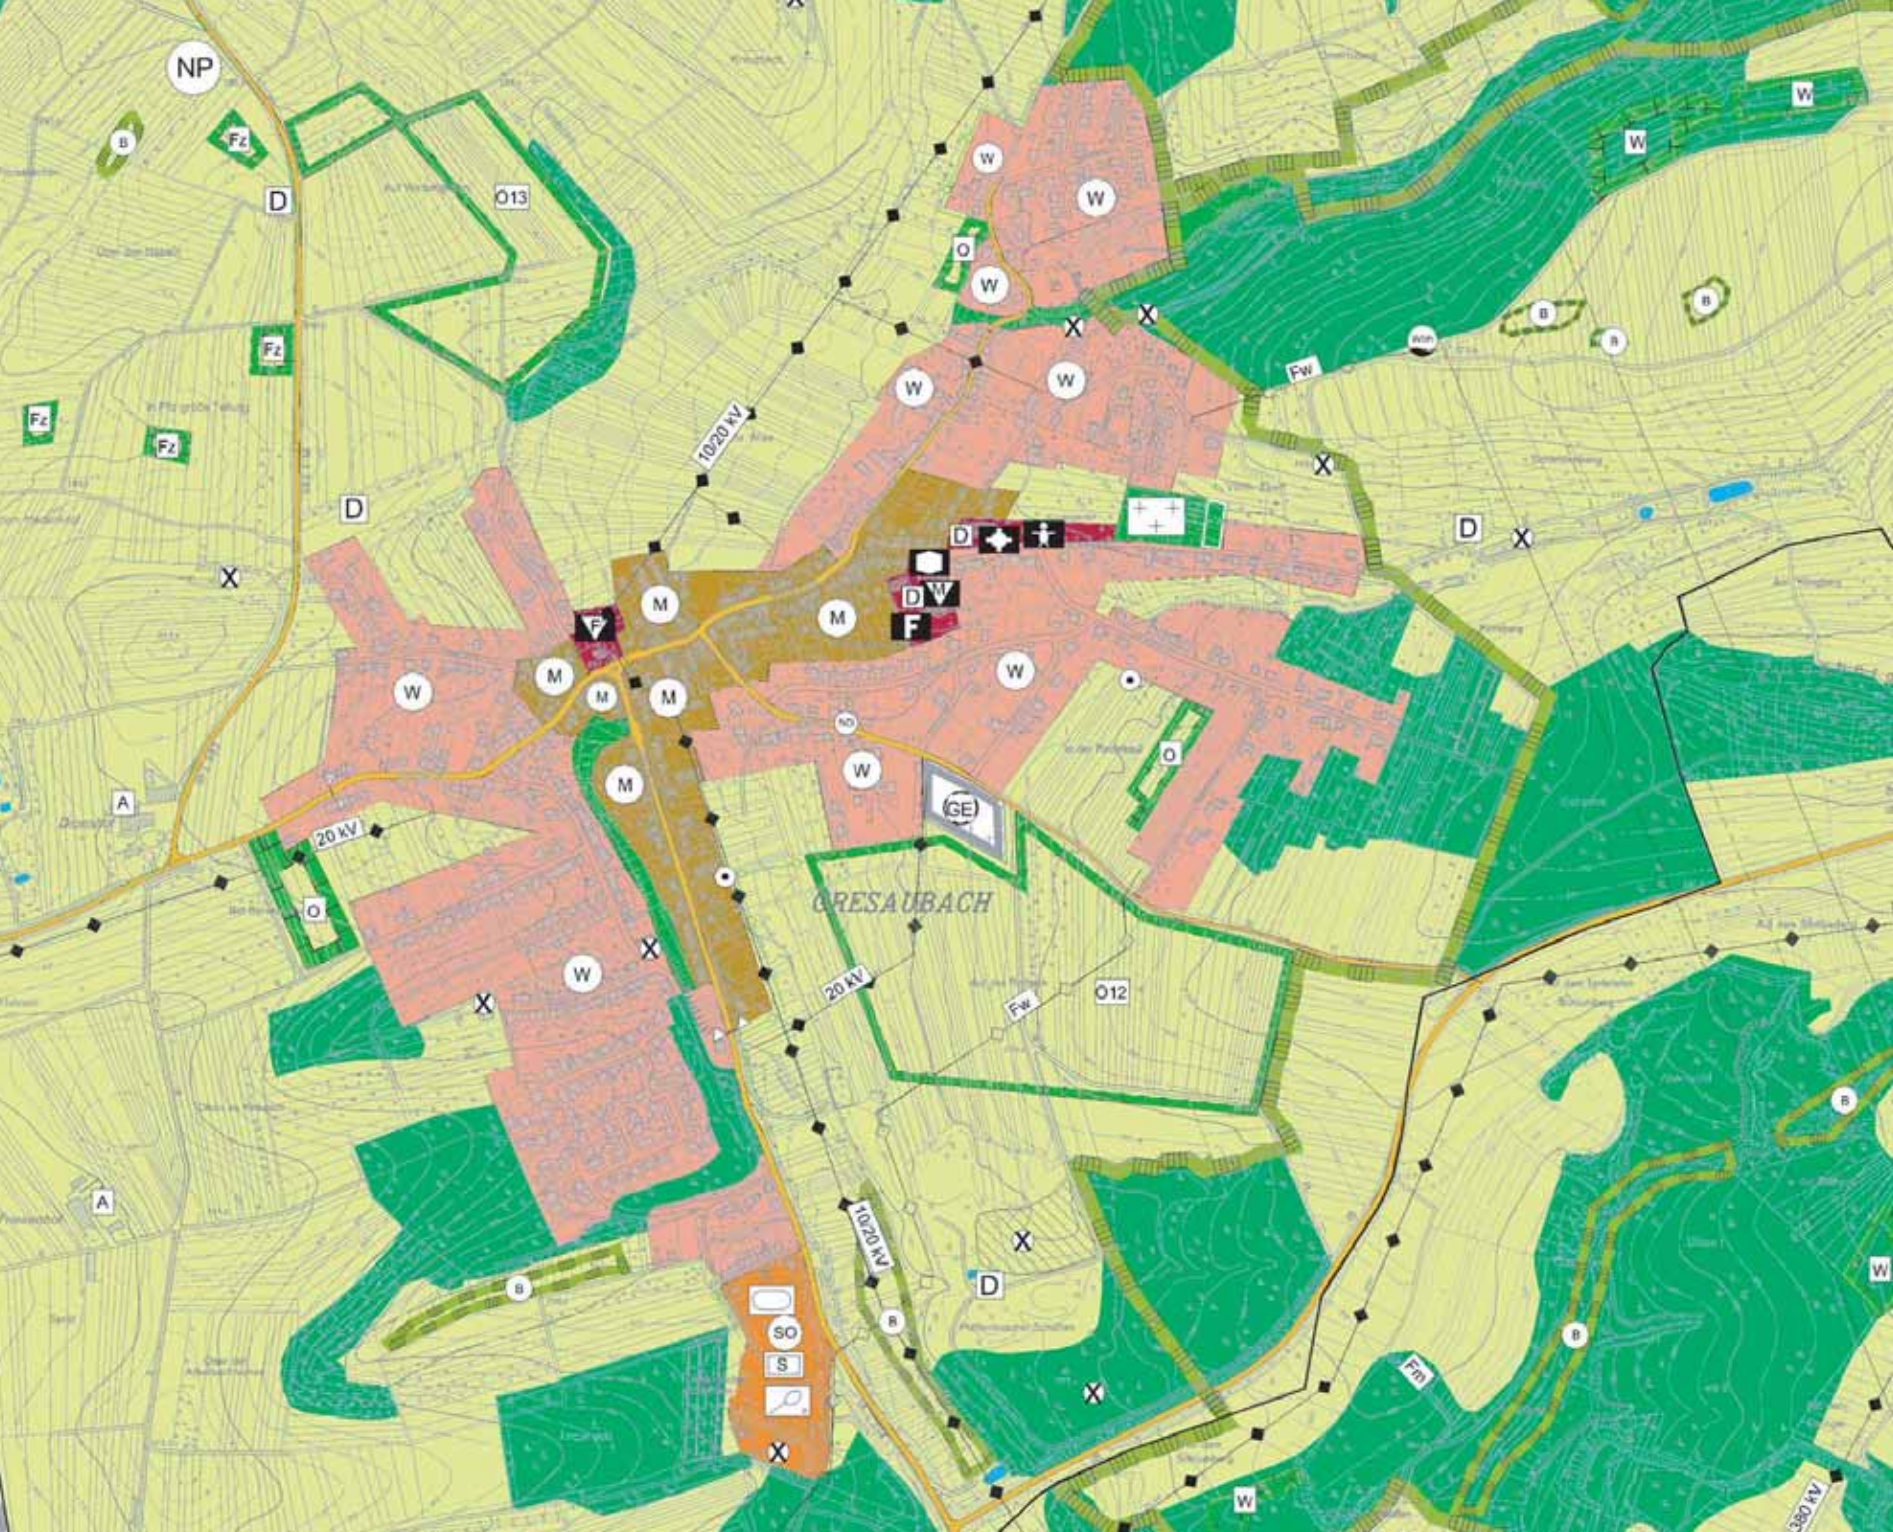
NP
Fz
D
O13
W
O
M
F
SO
S
GE
X
A
B
Fw
Wm
Fm
10/20 kV
20 kV
O12
GRESAUBACH