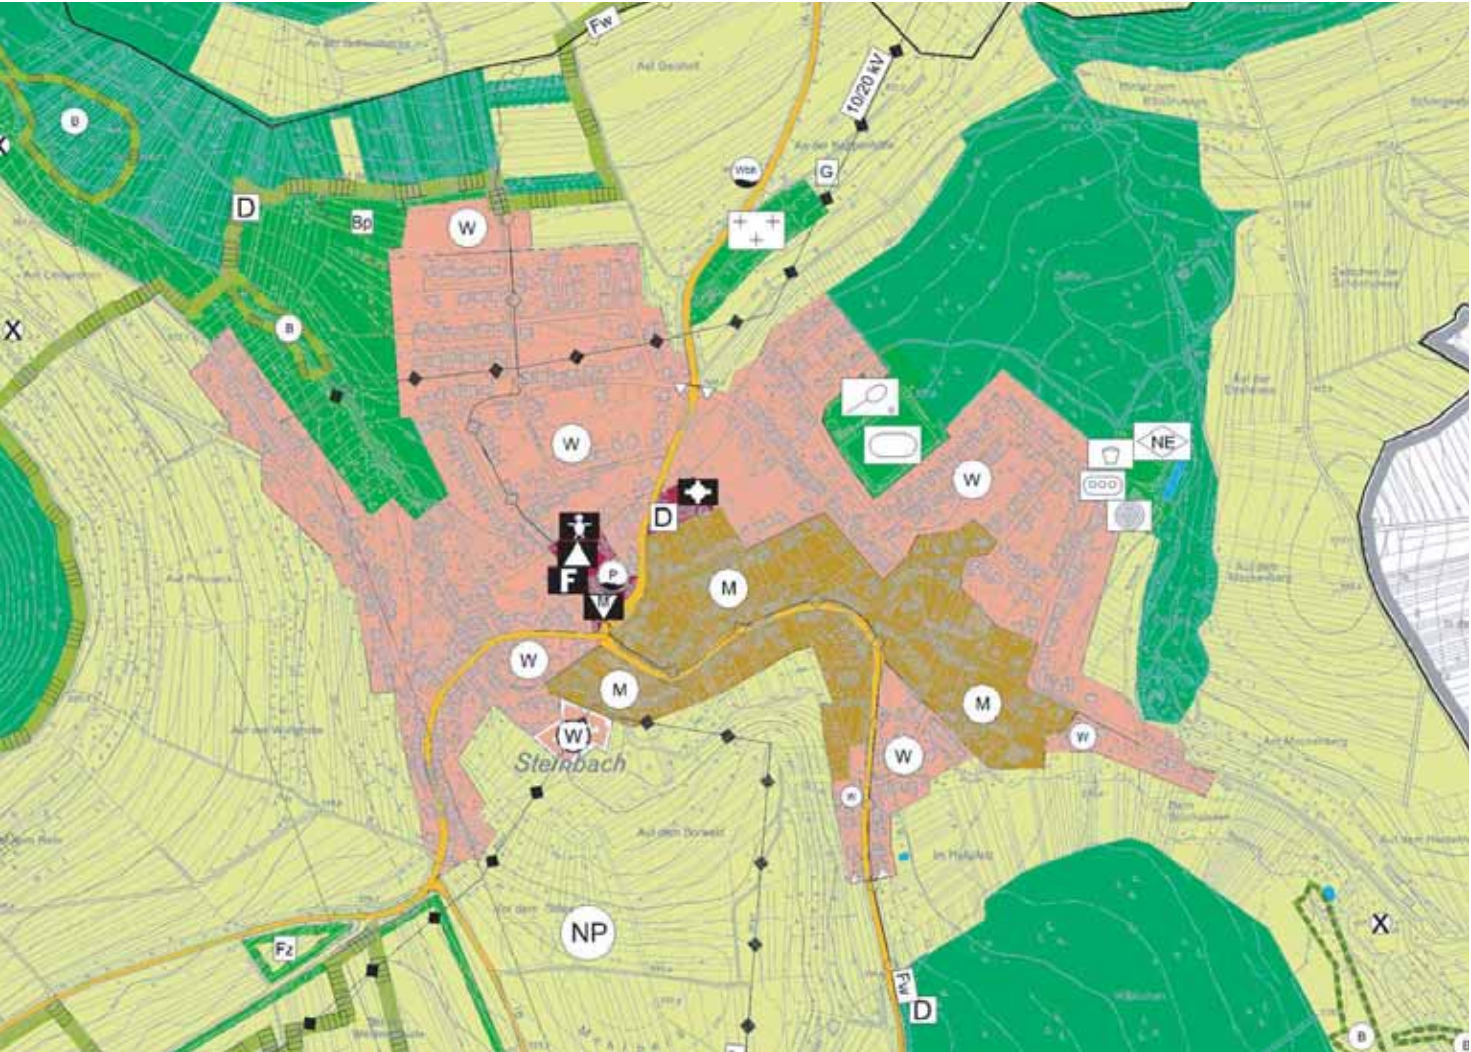

Fw
10/20 kV
G
D
Bp
W
B
X
NE
M
F
P
Steinbach
NP
Fz