Vorhabenbezogener Bebauungsplan "Agri-Solarpark Rümmelbach" Vorhaben- und Erschließungsplan

Stadt Lebach Lebach – Der grüne Mittelpunkt

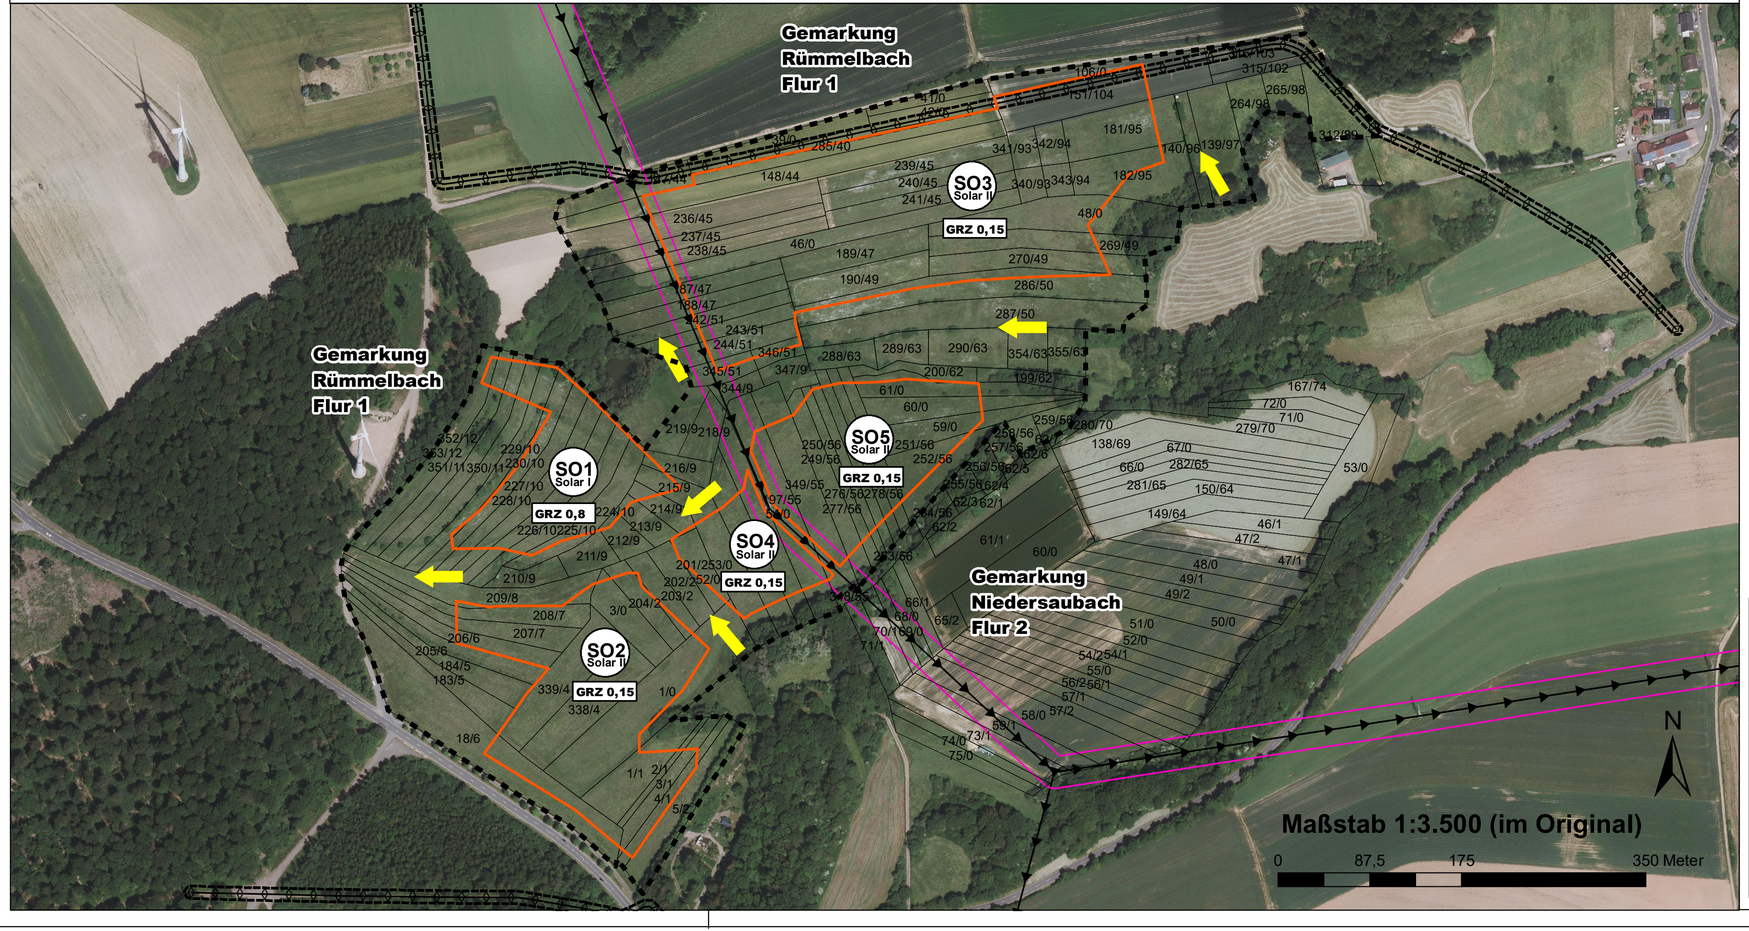

Stadt Lebach Lebach – Der grüne Mittelpunkt

Legende

- Geltungsbereich Bebauungsplan
- SO Solar – Sondergebiet „Photovoltaik-Freiflächenanlage / Solarpark“ (Flächen für PV-Module unter Einhaltung von Leitungsschutzstreifen)
  - SO1: Modultische
  - SO2-5: Senkrechte Module / Agri-PV
- Biotopvernetzungsachsen ohne querende Zaunanlagen (mit Ausnahme bereits vorhandener Weidezäune)
- Gashochdruckleitung / Ferngasleitung mit Begleitkabel der Open Grid Europe, (unterirdisch) mit Schutzstreifen 10m. Innerhalb des Schutzstreifen ist eine Überbauung mit Modulen oder Nebenanlagen unzulässig.
- Hochspannungsfreileitung mit Maststandorten, Schutzstreifenbreite 30m. Ein Streifen von 10m (5m ab Leitungsachse) sowie einem Radius von 15m um Freileitungsmasten (gemessen ab Mastmittelpunkt) ist von jeglicher Bebauung freizuhalten.

Verfahrensstand	Datum	Planformat	Bearbeitung
Satzung	06.10.2025	684 x 297 mm 1:3.500 im Original	K. Doering (bearbeitet; geprüft) D. Bytchkov (gezeichnet)

Planbearbeitung:

IFÖNA GmbH
Privates Institut für Ökologie, Natur- und Artenschutz GmbH
Hugenottenstraße 58
66333 Völklingen-Ludweiler
Tel: 06898-943960
Fax: 06898-943962

in Zusammenarbeit mit:

ökostrom Saar – regenerative Energien
Ökostrom Saar GmbH
Trierer Straße 22
66663 Merzig